


施設配置図

キャンパス全体配置図

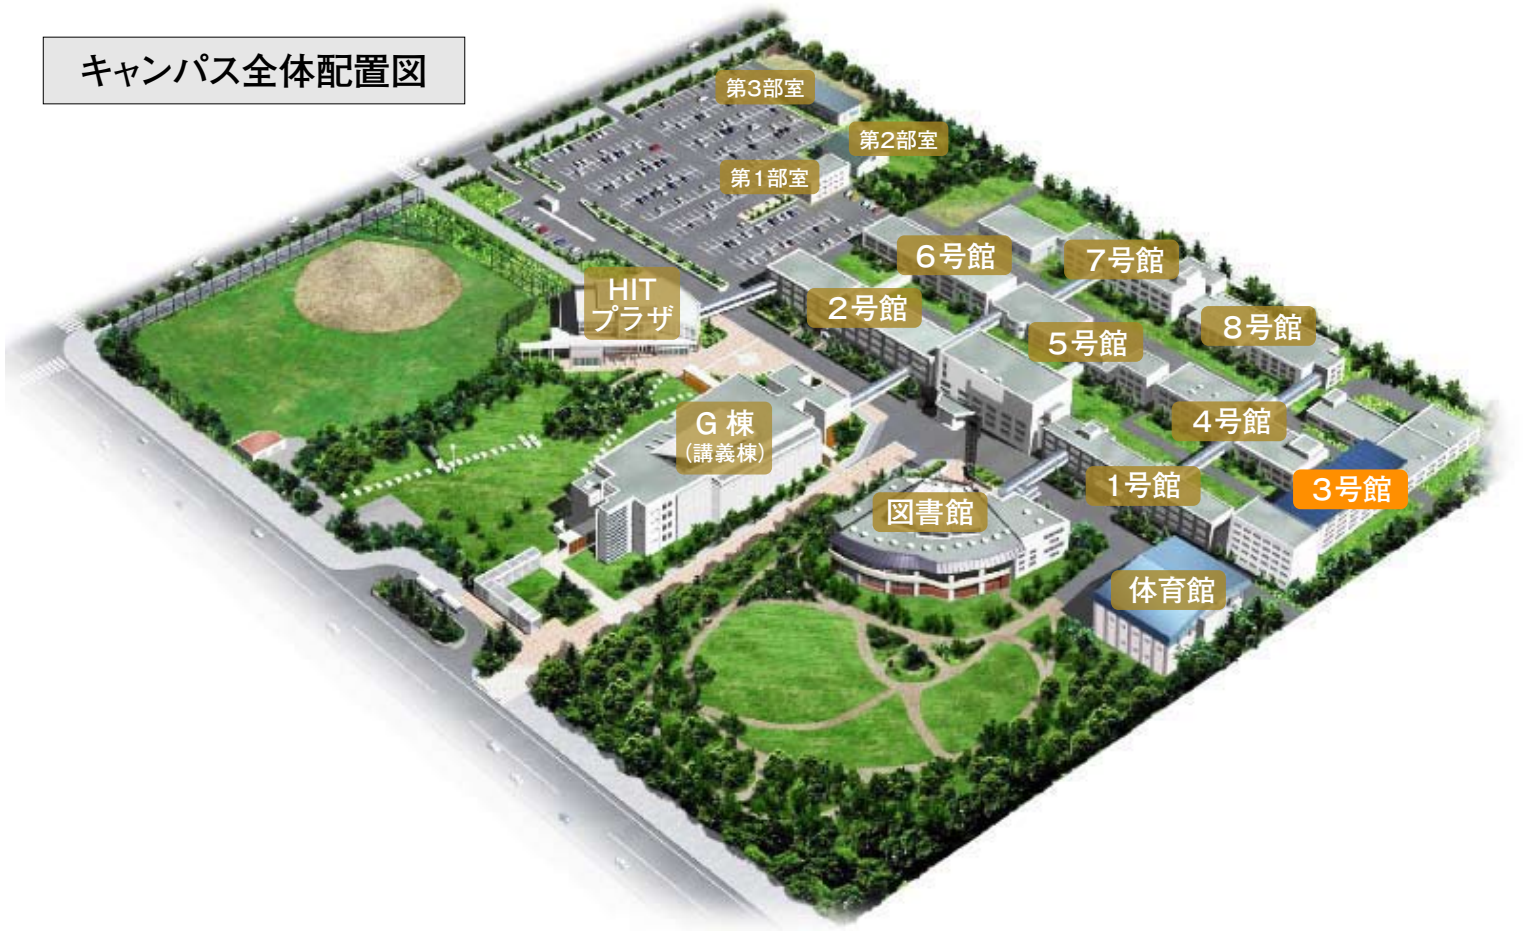

平面図

3号館 5F

