


施設配置図

キャンパス全体配置図

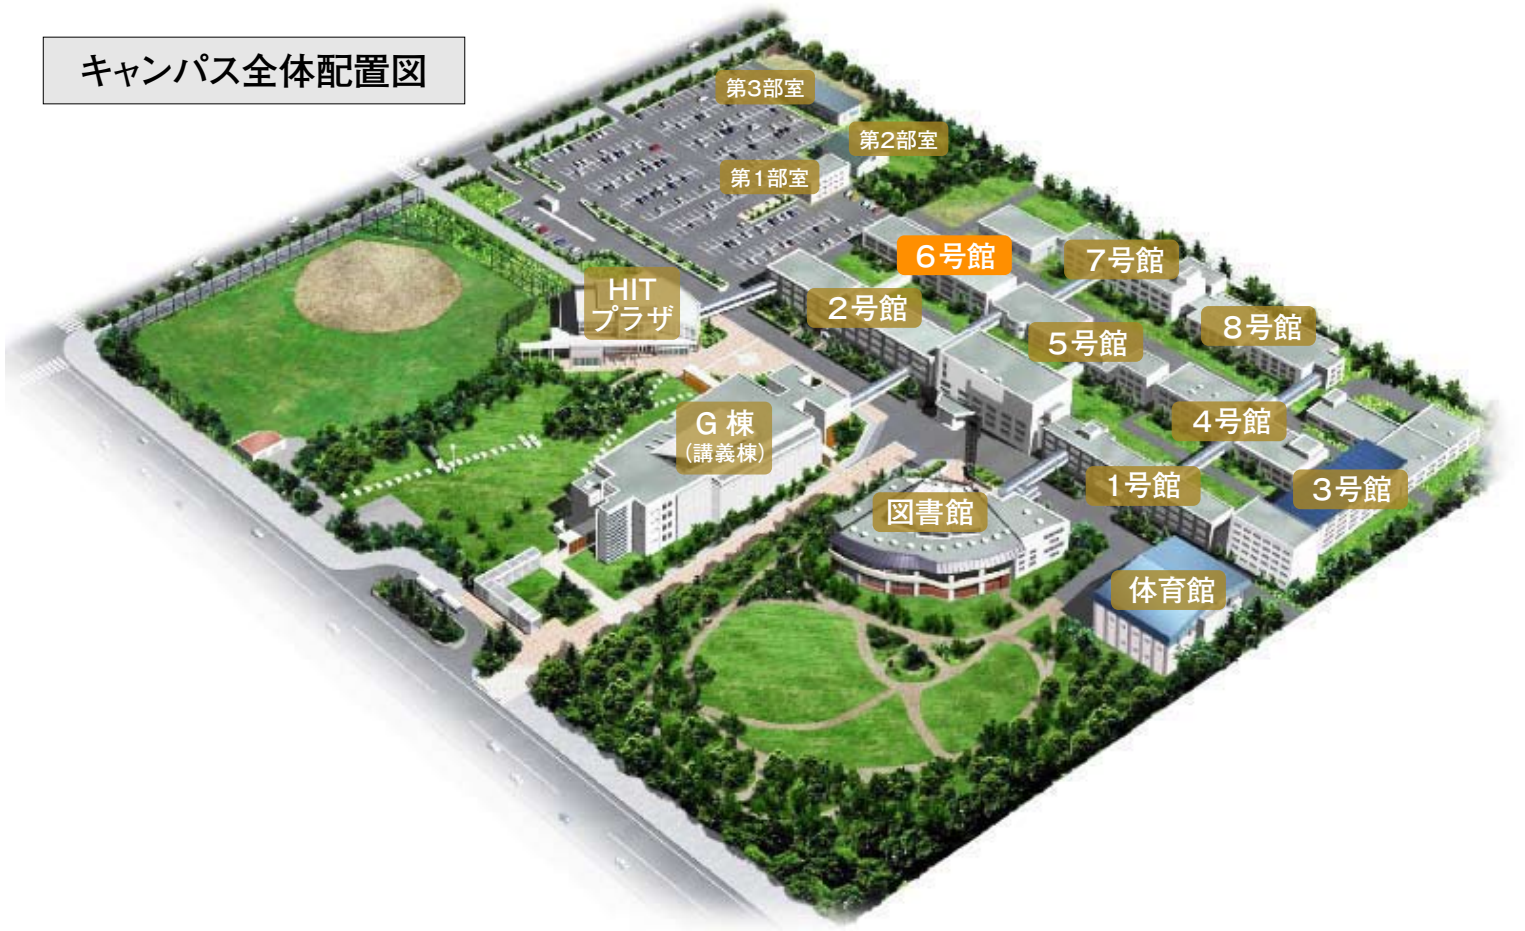

平面図

6号館 3F

